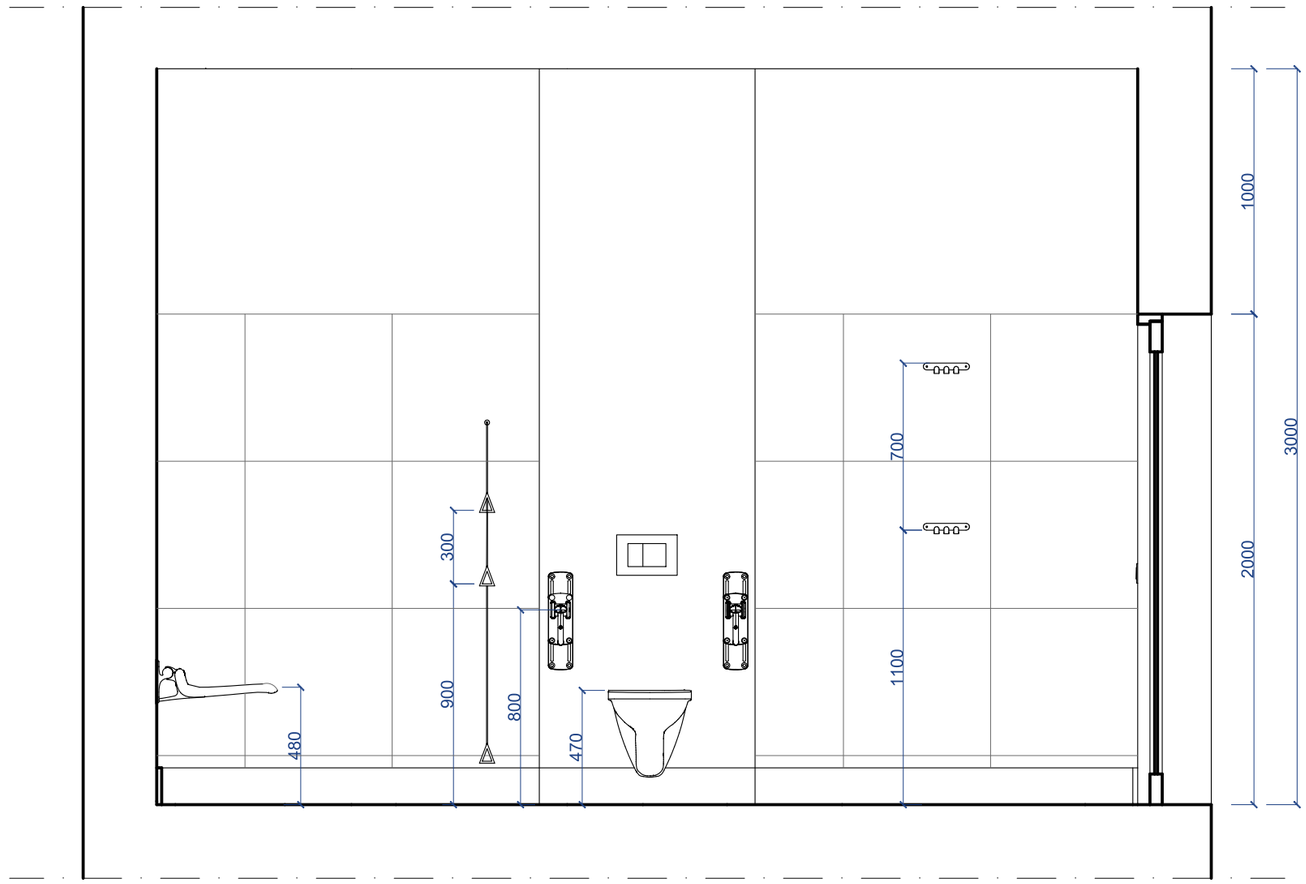

WIDOK C-C
SKALA 1:25